
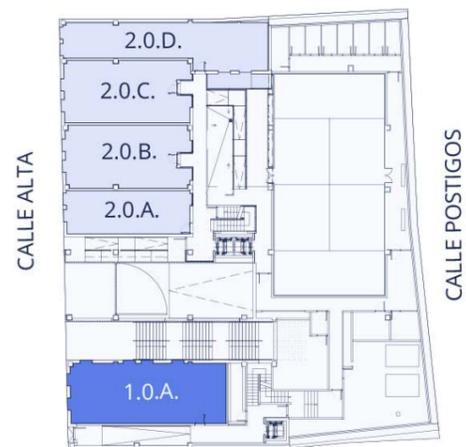


# VIVIENDA - 1.0.A

SUPERFICIE ÚTIL	72,12 m <sup>2</sup>
SUPERFICIE CONSTUIDA PROPIA	84,79 m <sup>2</sup>
SUPERFICIE CONSTUIDA CON P. P. Z. C.	121,20 m <sup>2</sup>

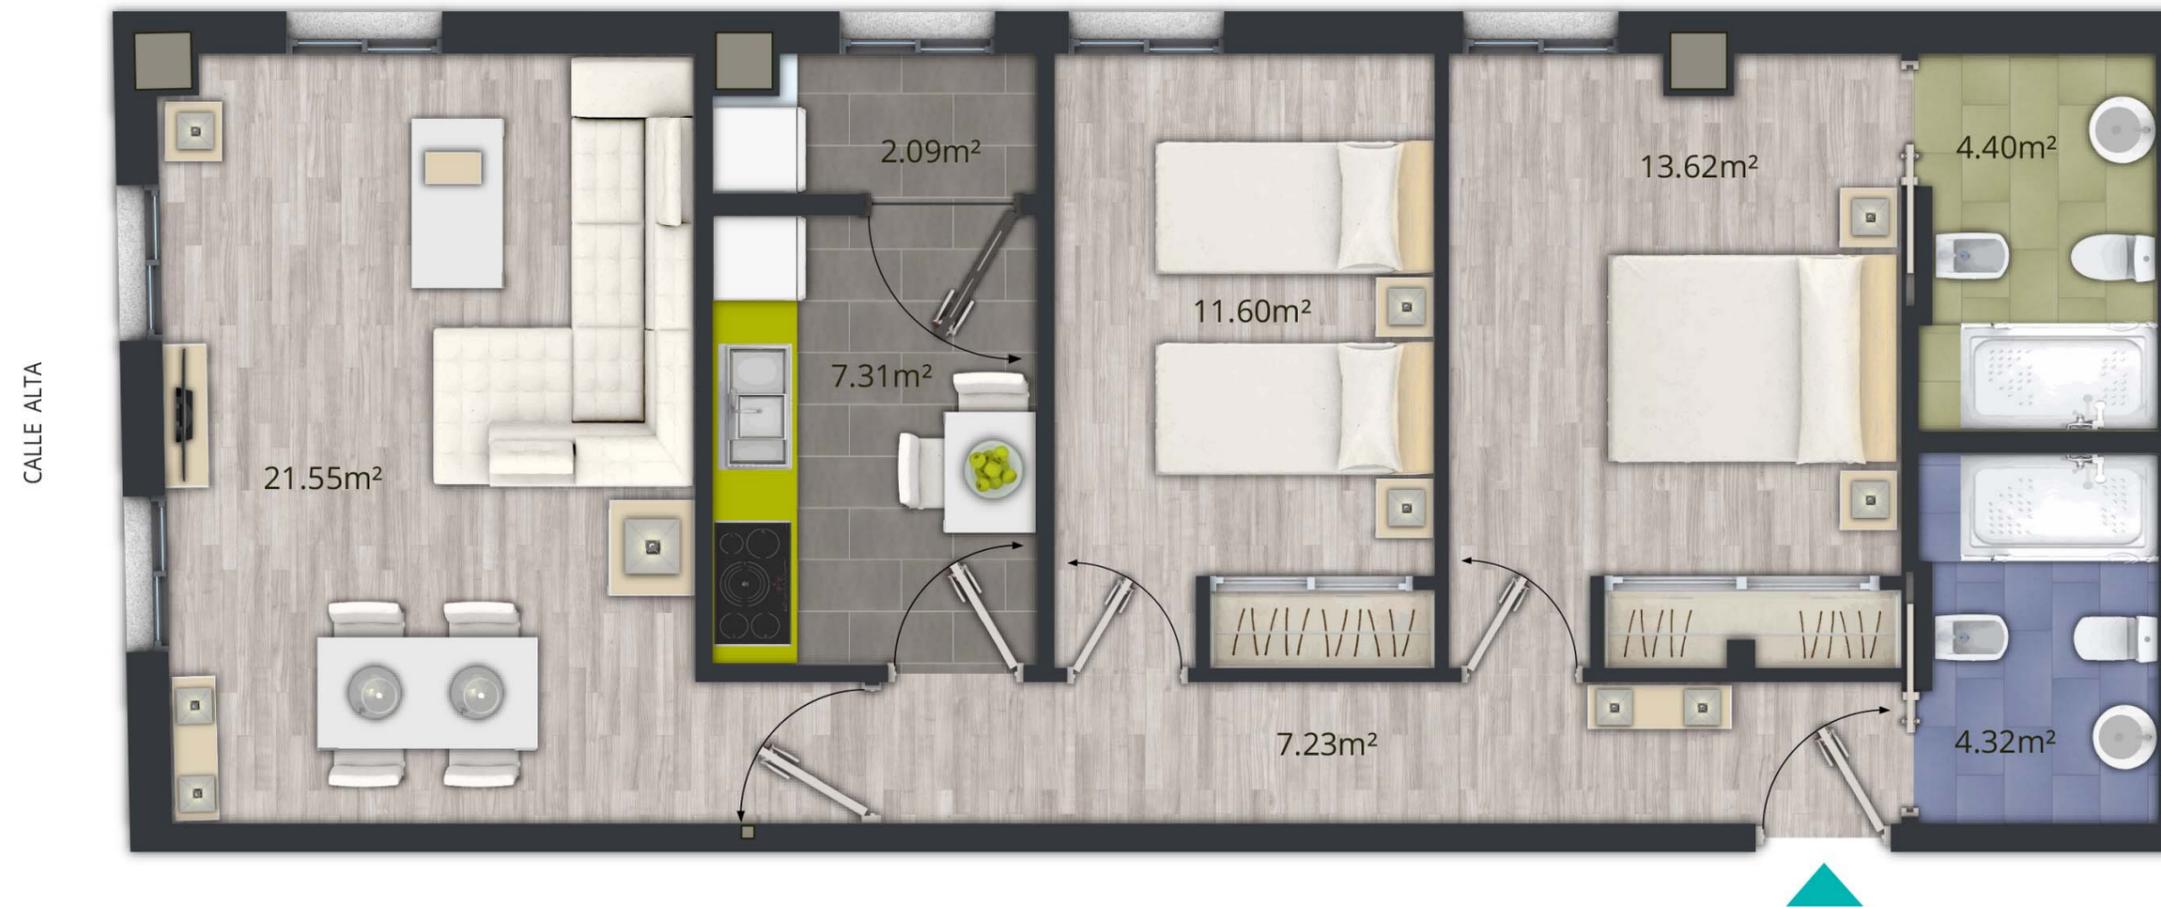

NIVEL 0

INFORMACIÓN Y VENTA

**SIMA 97**

672 121 580

PROMUEVE

**BUJACO**  
PROYECTOS Y PROMOCIONES

www.bujaco.es