
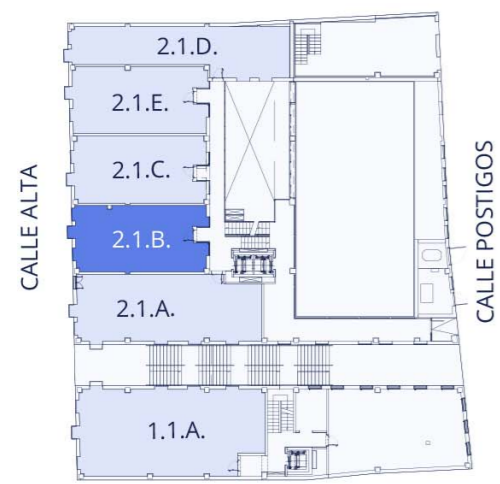


VIVIENDA - 2.1.B

SUPERFICIE ÚTIL	58,15 m ²
SUPERFICIE CONSTUIDA PROPIA	66,56 m ²
SUPERFICIE CONSTUIDA CON P. P. Z. C.	95,14 m ²

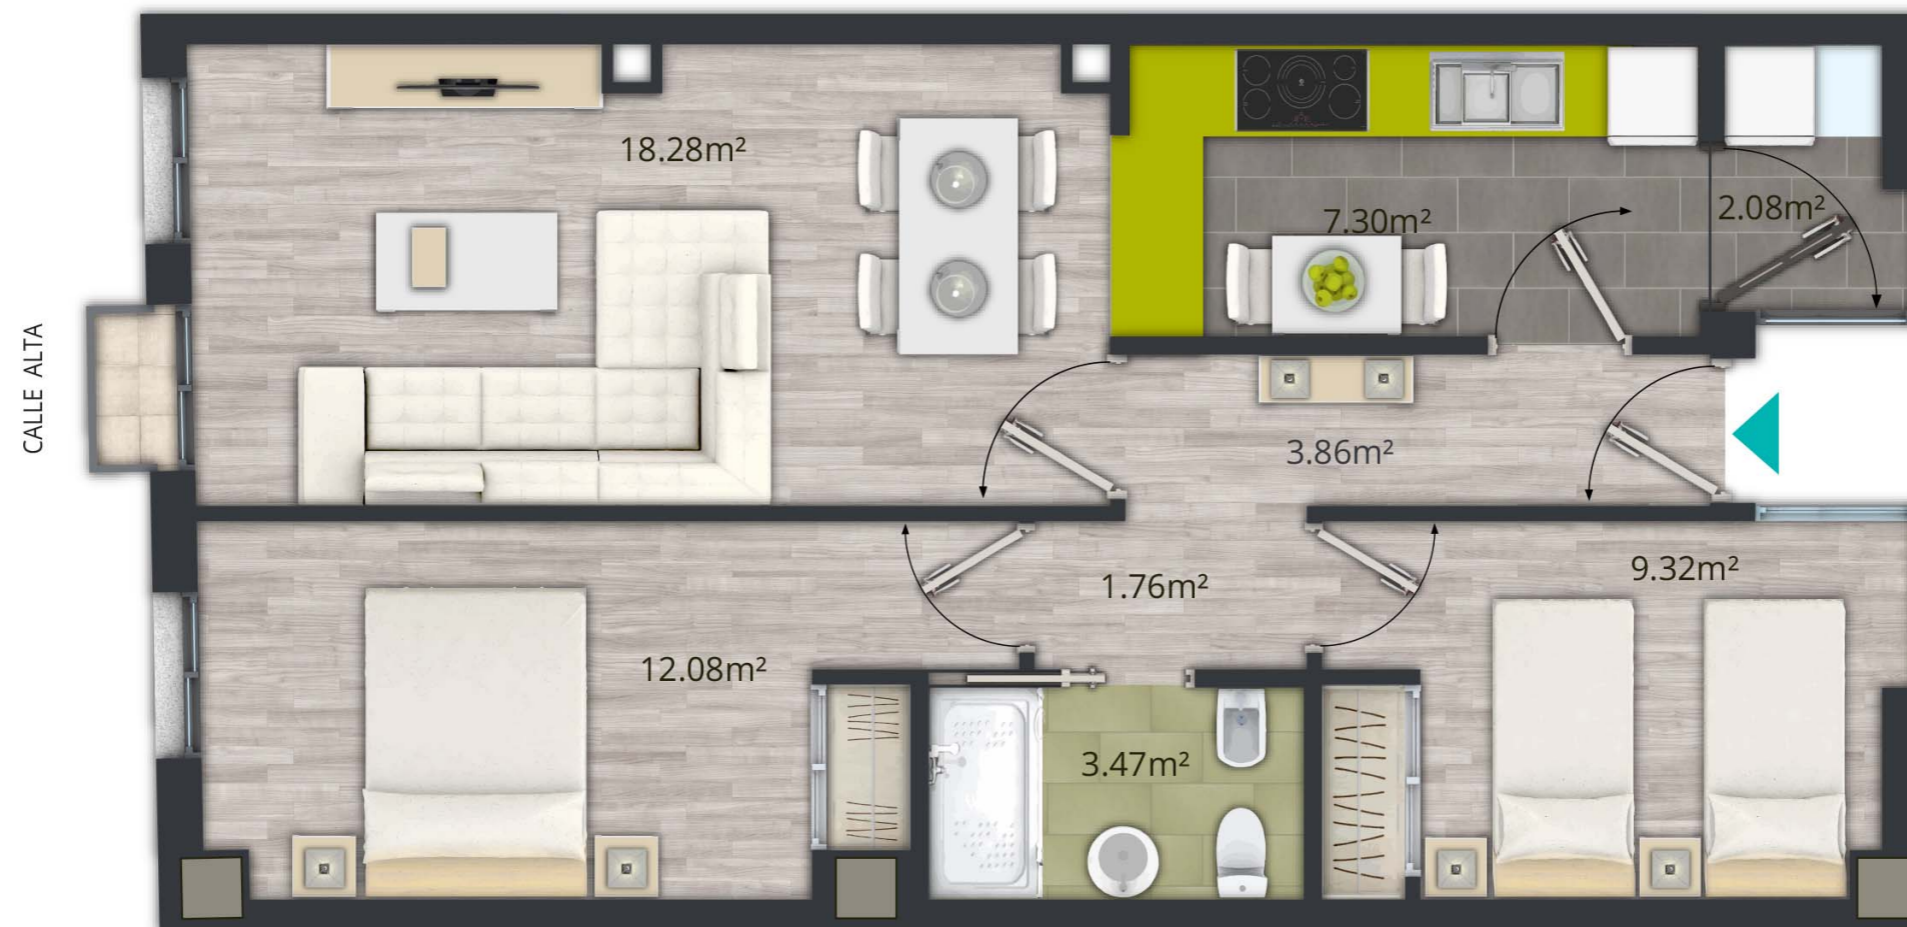

NIVEL 1

INFORMACIÓN Y VENTA

SIMA 97

672 121 580

PROMUEVE

BUJACO
PROYECTOS Y PROMOCIONES

www.bujaco.es