
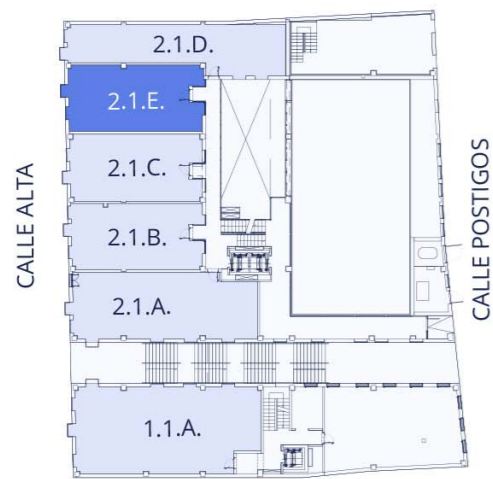


VIVIENDA - 2.1.E

SUPERFICIE ÚTIL	59,65 m ²
SUPERFICIE CONSTUIDA PROPIA	68,07 m ²
SUPERFICIE CONSTUIDA CON P. P. Z. C.	97,30 m ²

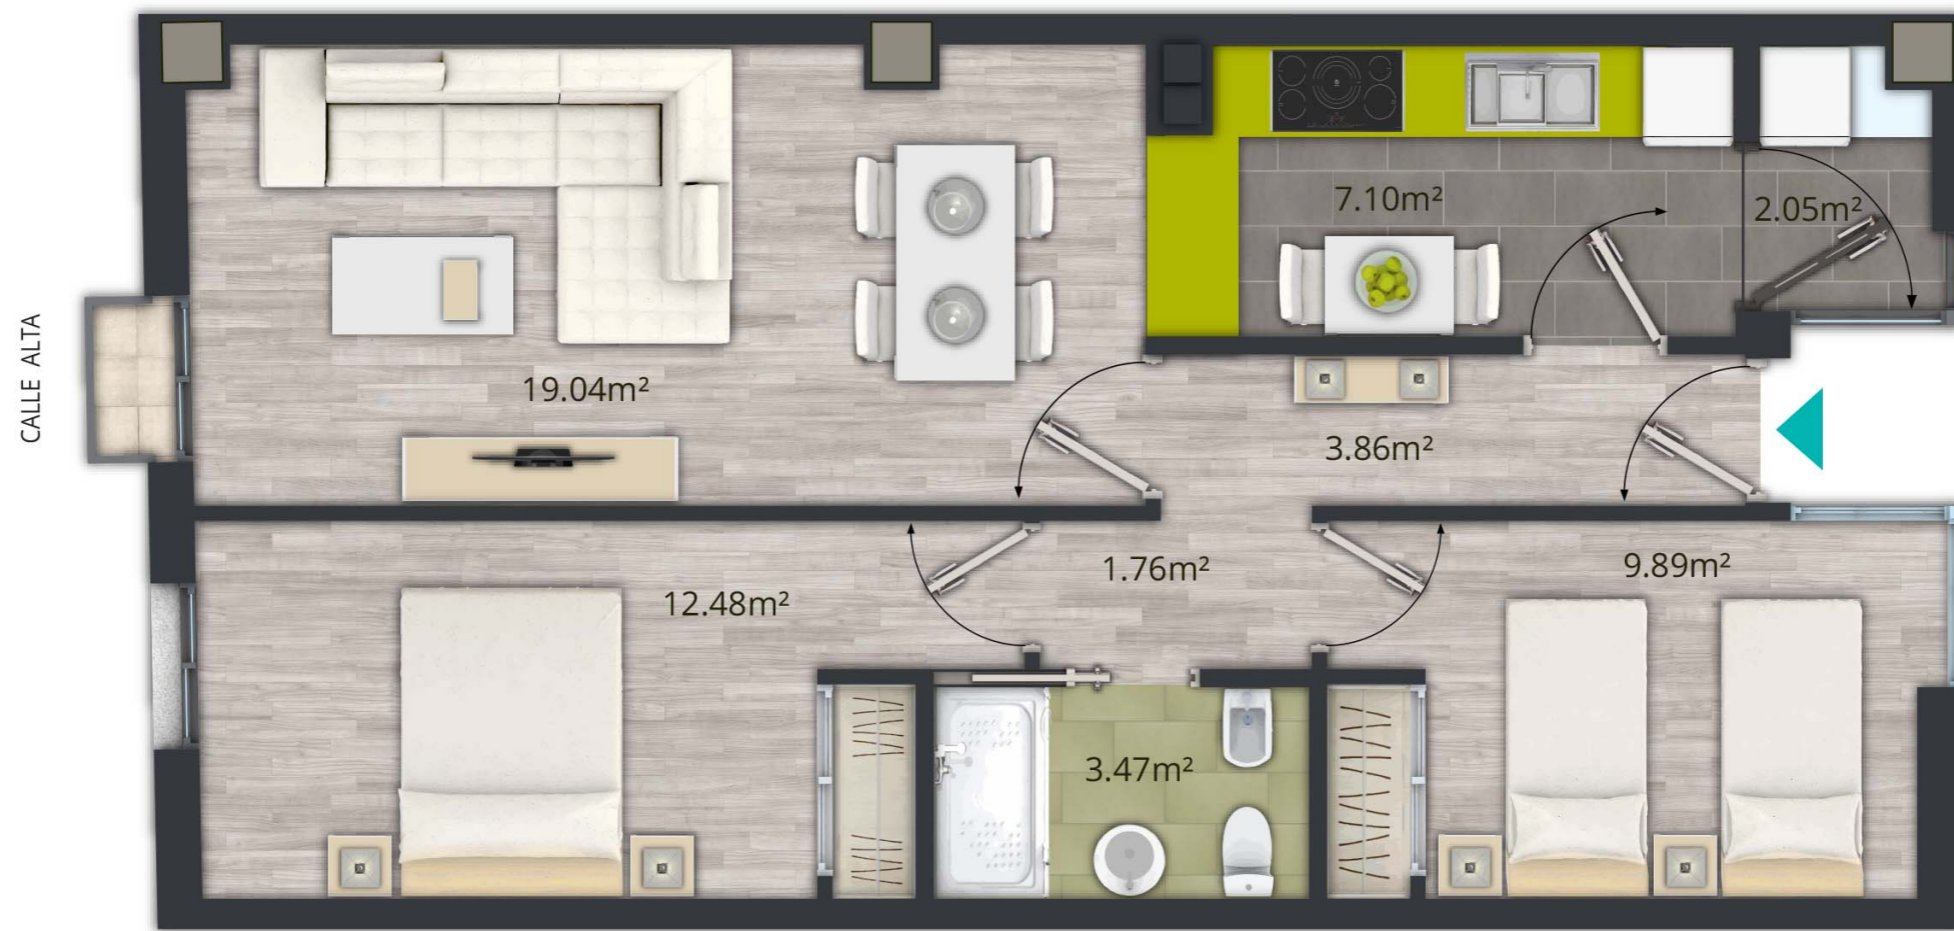

NIVEL 1

INFORMACIÓN Y VENTA

SIMA 97

672 121 580

PROMUEVE

BUJACO
PROYECTOS Y PROMOCIONES

www.bujaco.es