


# VIVIENDA - 2.2.F.

SUPERFICIE ÚTIL	66,89 m <sup>2</sup>
SUPERFICIE CONSTUIDA PROPIA	75,72 m <sup>2</sup>
SUPERFICIE CONSTUIDA CON P. P. Z. C.	108,24 m <sup>2</sup>

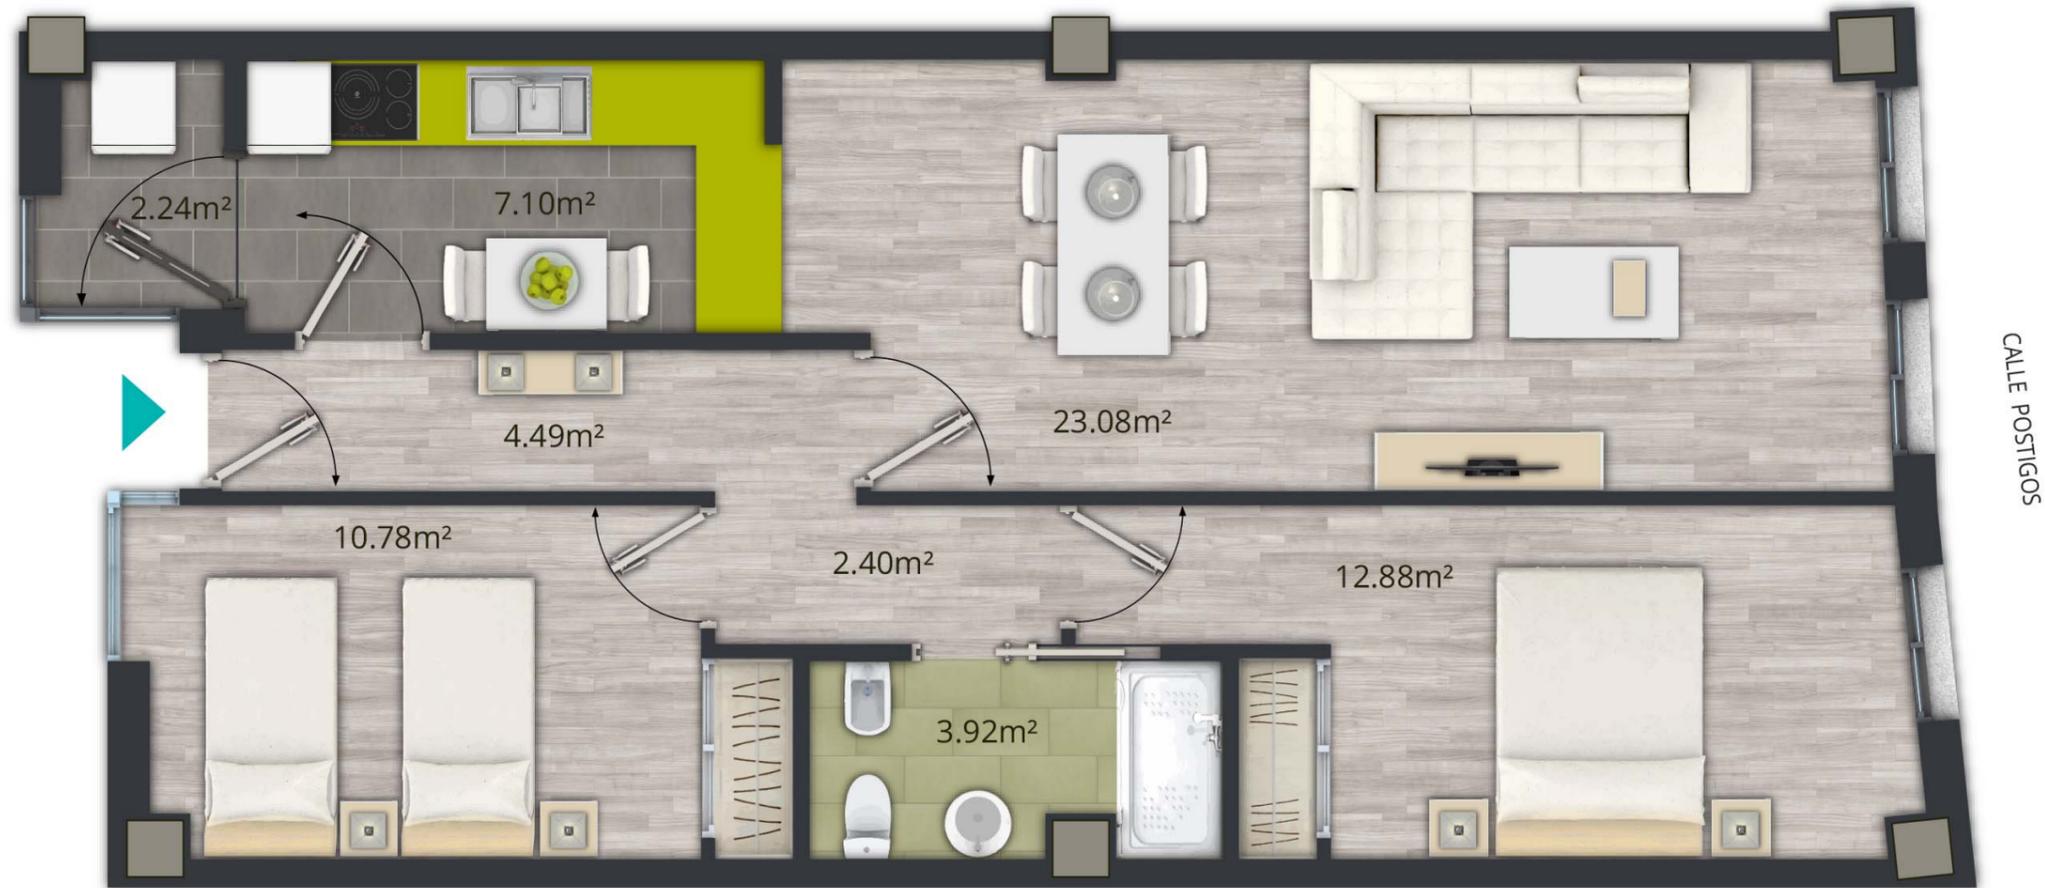

NIVEL 2

INFORMACIÓN Y VENTA

**SIMA 97**

☎ 672 121 580

PROMUEVE

**BUJACO**  
PROYECTOS Y PROMOCIONES

www.bujaco.es