
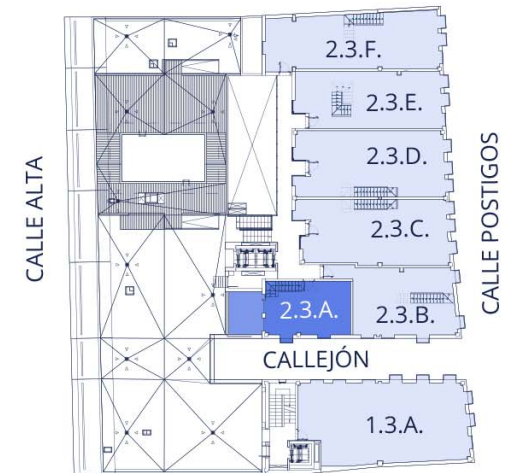


VIVIENDA - 2.3.A

SUPERFICIE ÚTIL	51,47 m ²
SUPERFICIE CONSTUIDA PROPIA	57,23 m ²
SUPERFICIE CONSTUIDA CON P. P. Z. C.	81,81 m ²

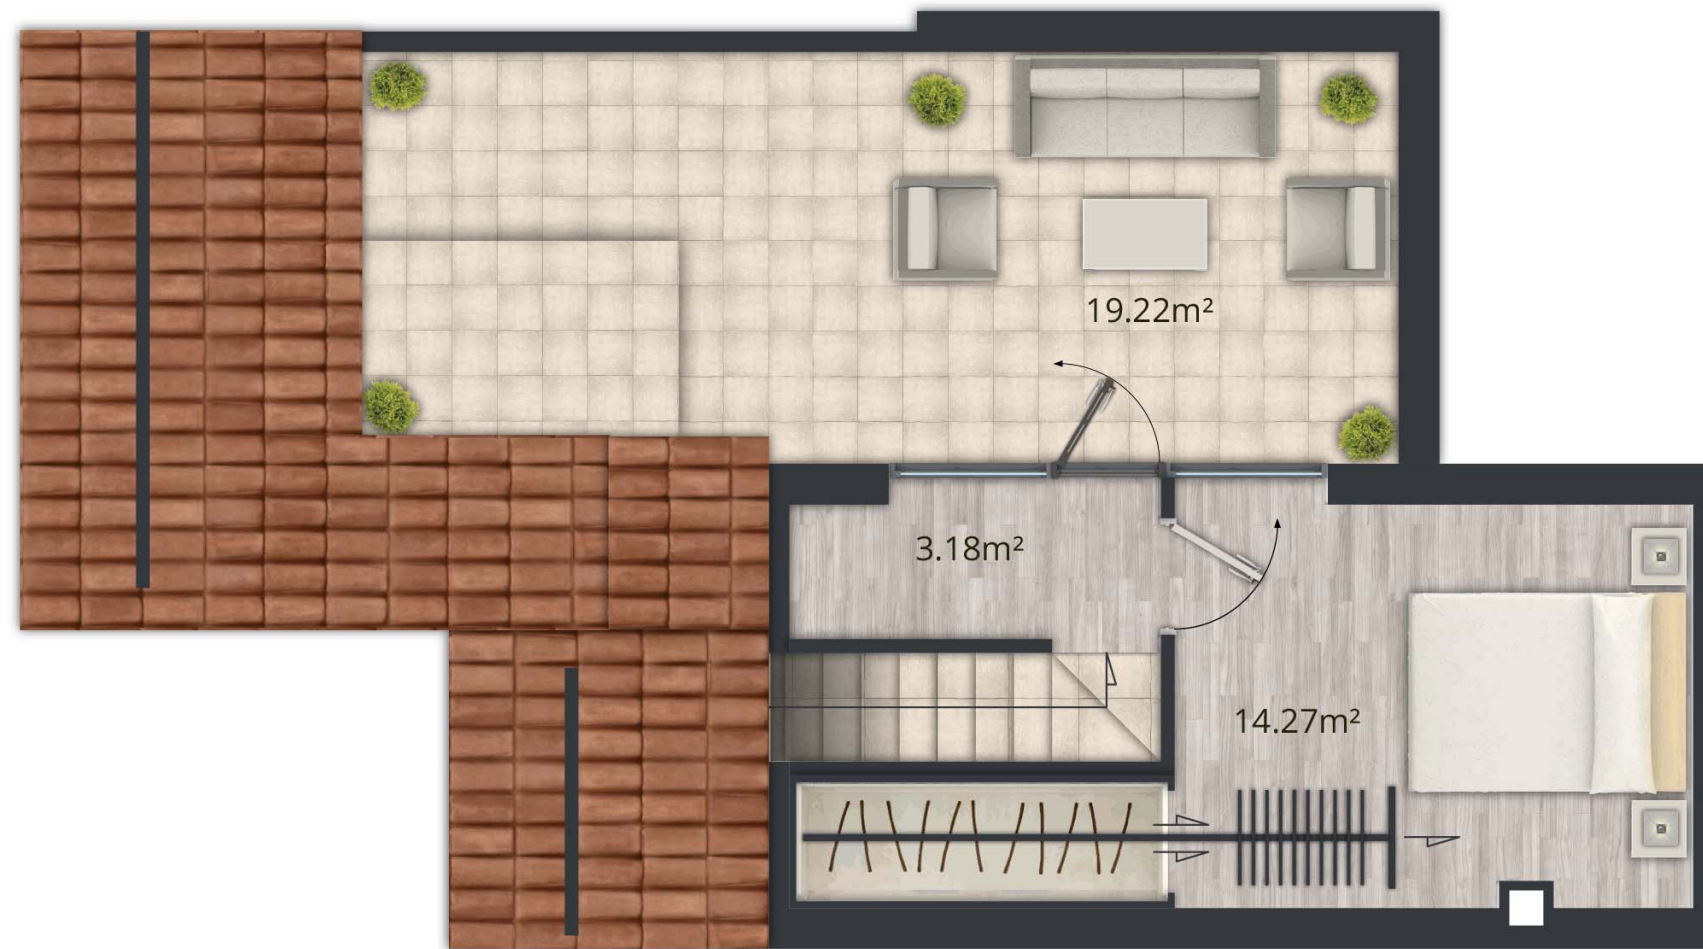

NIVEL 3

INFORMACIÓN Y VENTA

PROMUEVE

SIMA 97

BUJACO
PROYECTOS Y PROMOCIONES

☎ 672 121 580

www.bujaco.es