
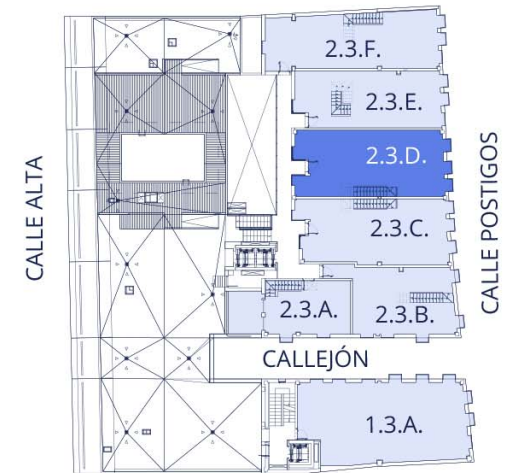


# VIVIENDA - 2.3.D

SUPERFICIE ÚTIL	81,64 m <sup>2</sup>
SUPERFICIE CONSTUIDA PROPIA	96,83 m <sup>2</sup>
SUPERFICIE CONSTUIDA CON P. P. Z. C.	138,41 m <sup>2</sup>

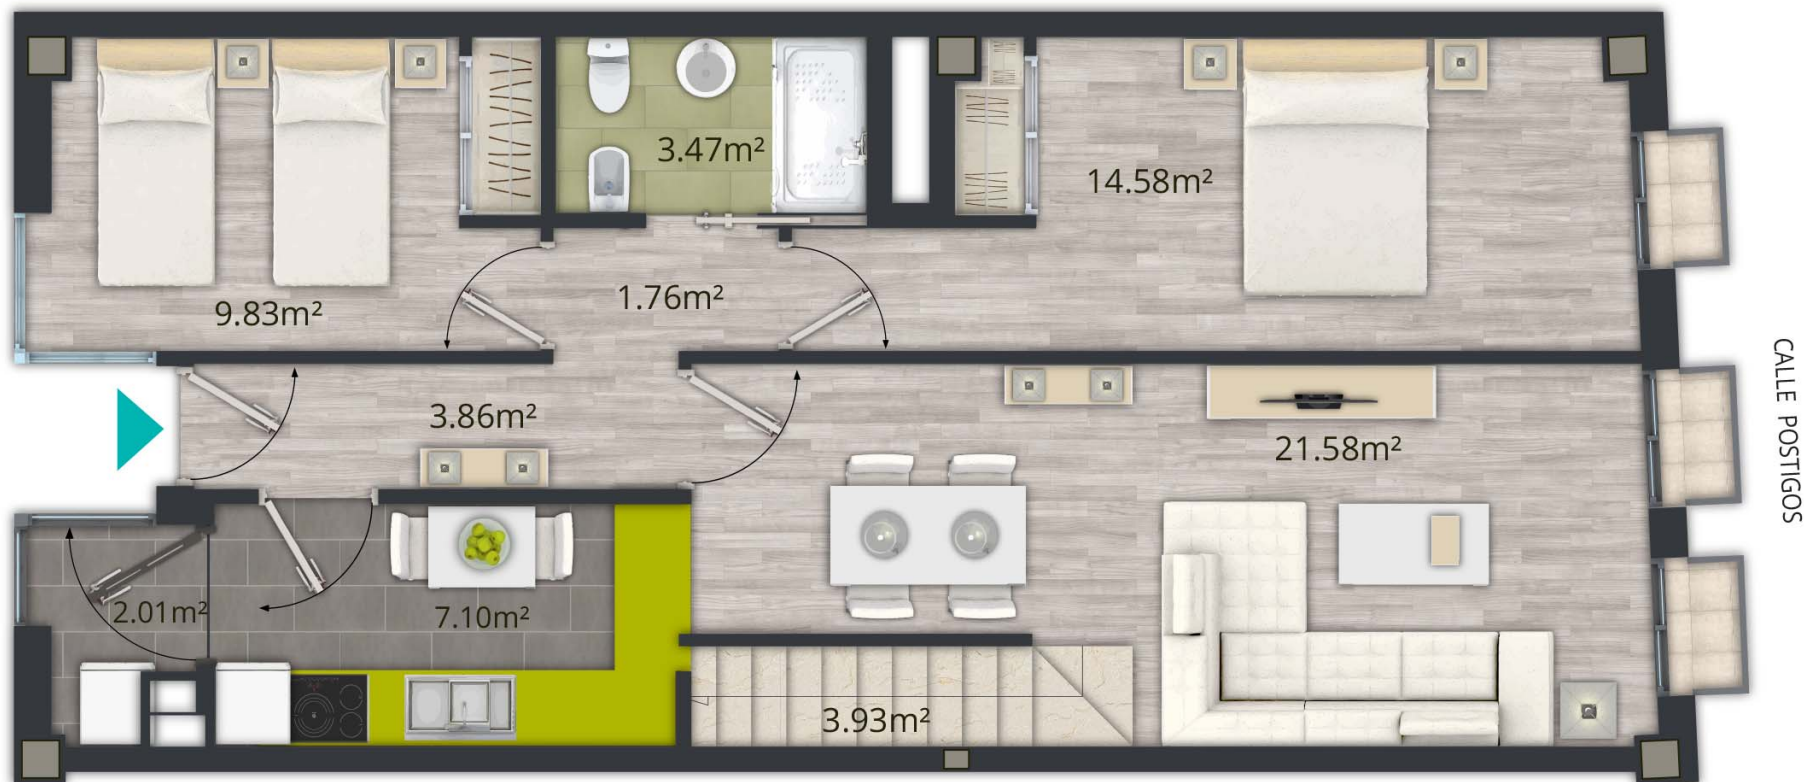

NIVEL 3

INFORMACIÓN Y VENTA

**SIMA 97**

672 121 580

PROMUEVE

**BUJACO**  
PROYECTOS Y PROMOCIONES

www.bujaco.es