



VIVIENDA - 2.3.E


SUPERFICIE ÚTIL	76,94 m ²
SUPERFICIE CONSTUIDA PROPIA	92,62 m ²
SUPERFICIE CONSTUIDA CON P. P. Z. C.	132,40 m ²

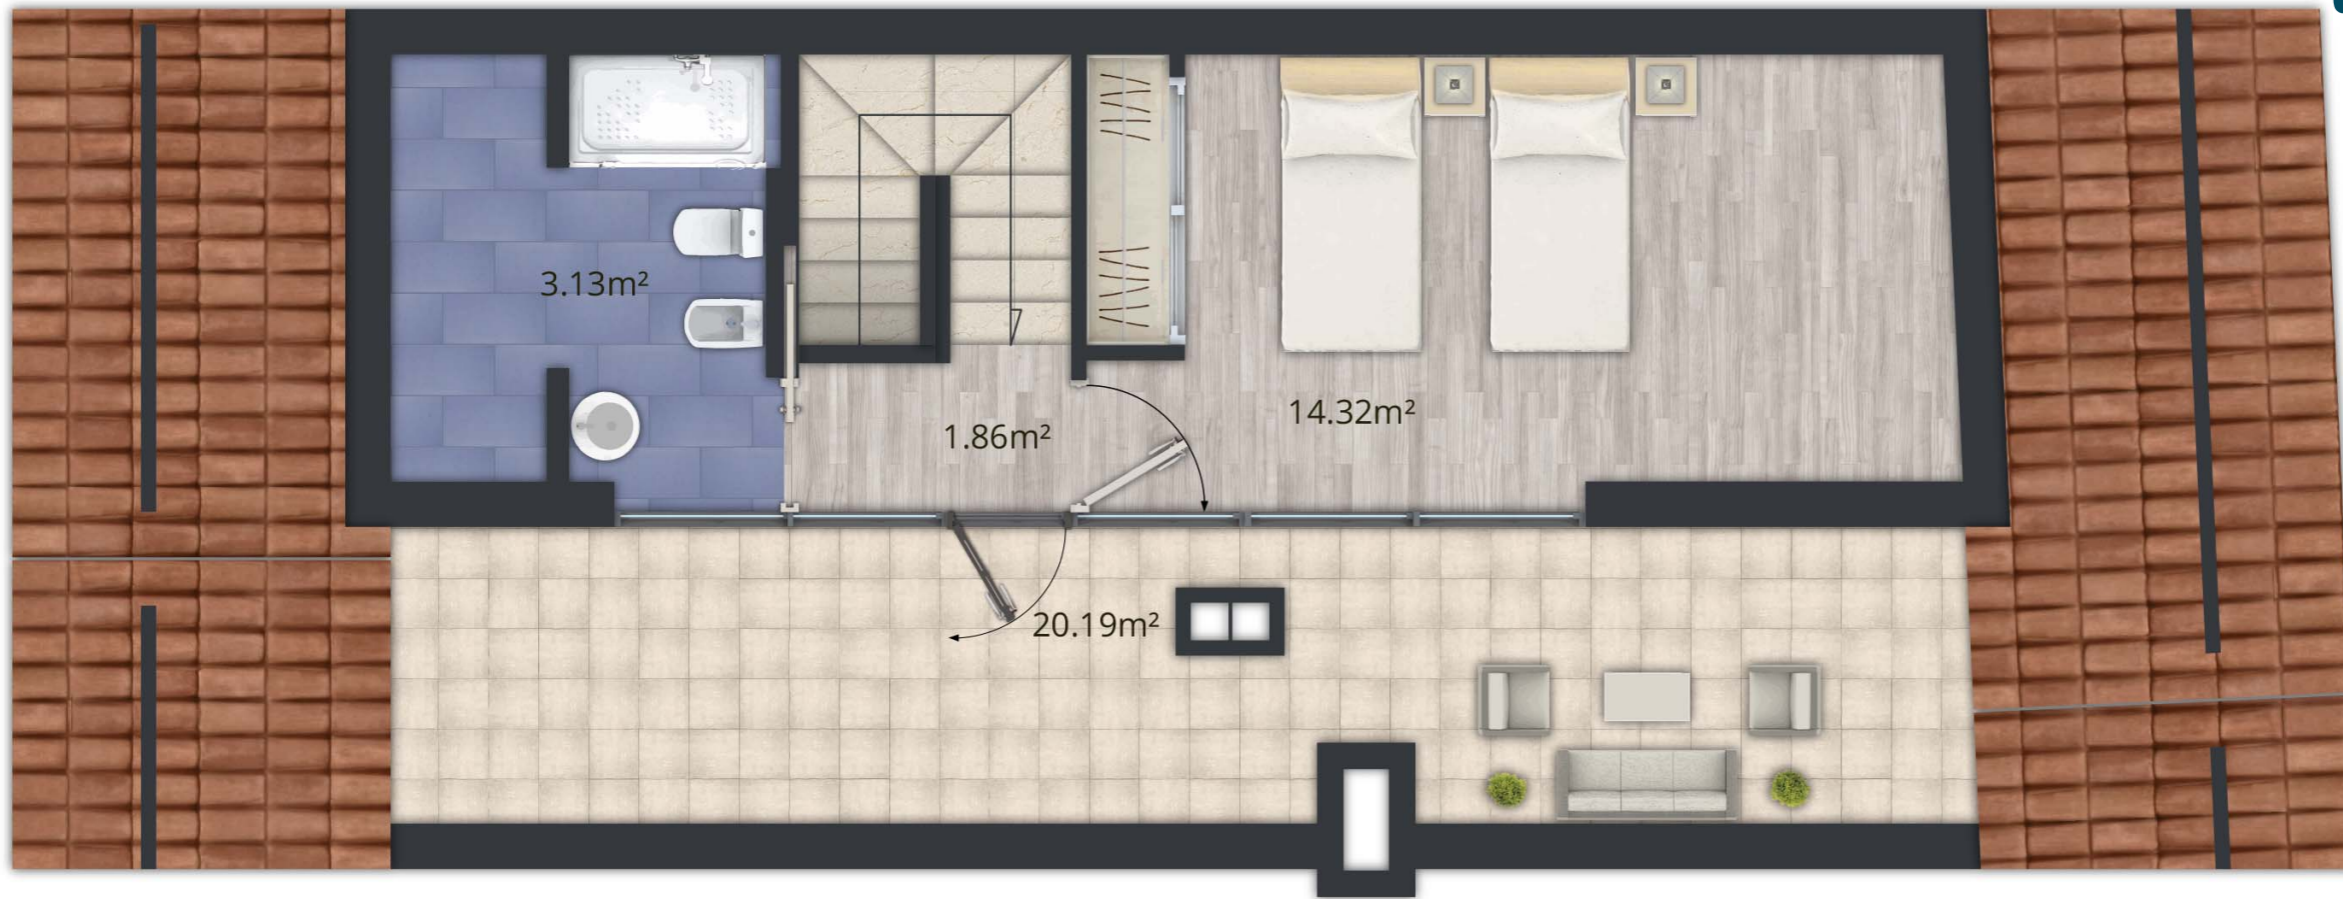

CALLE POSTIGOS

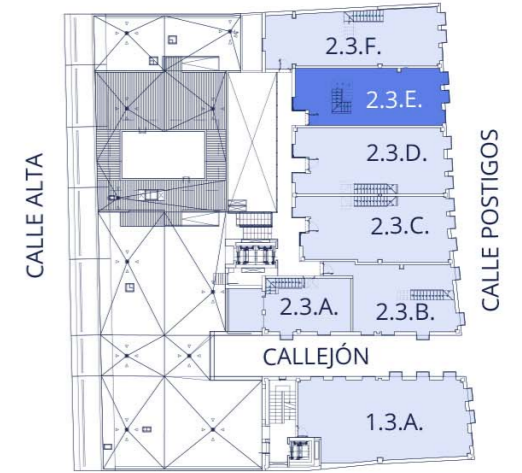

NIVEL 3

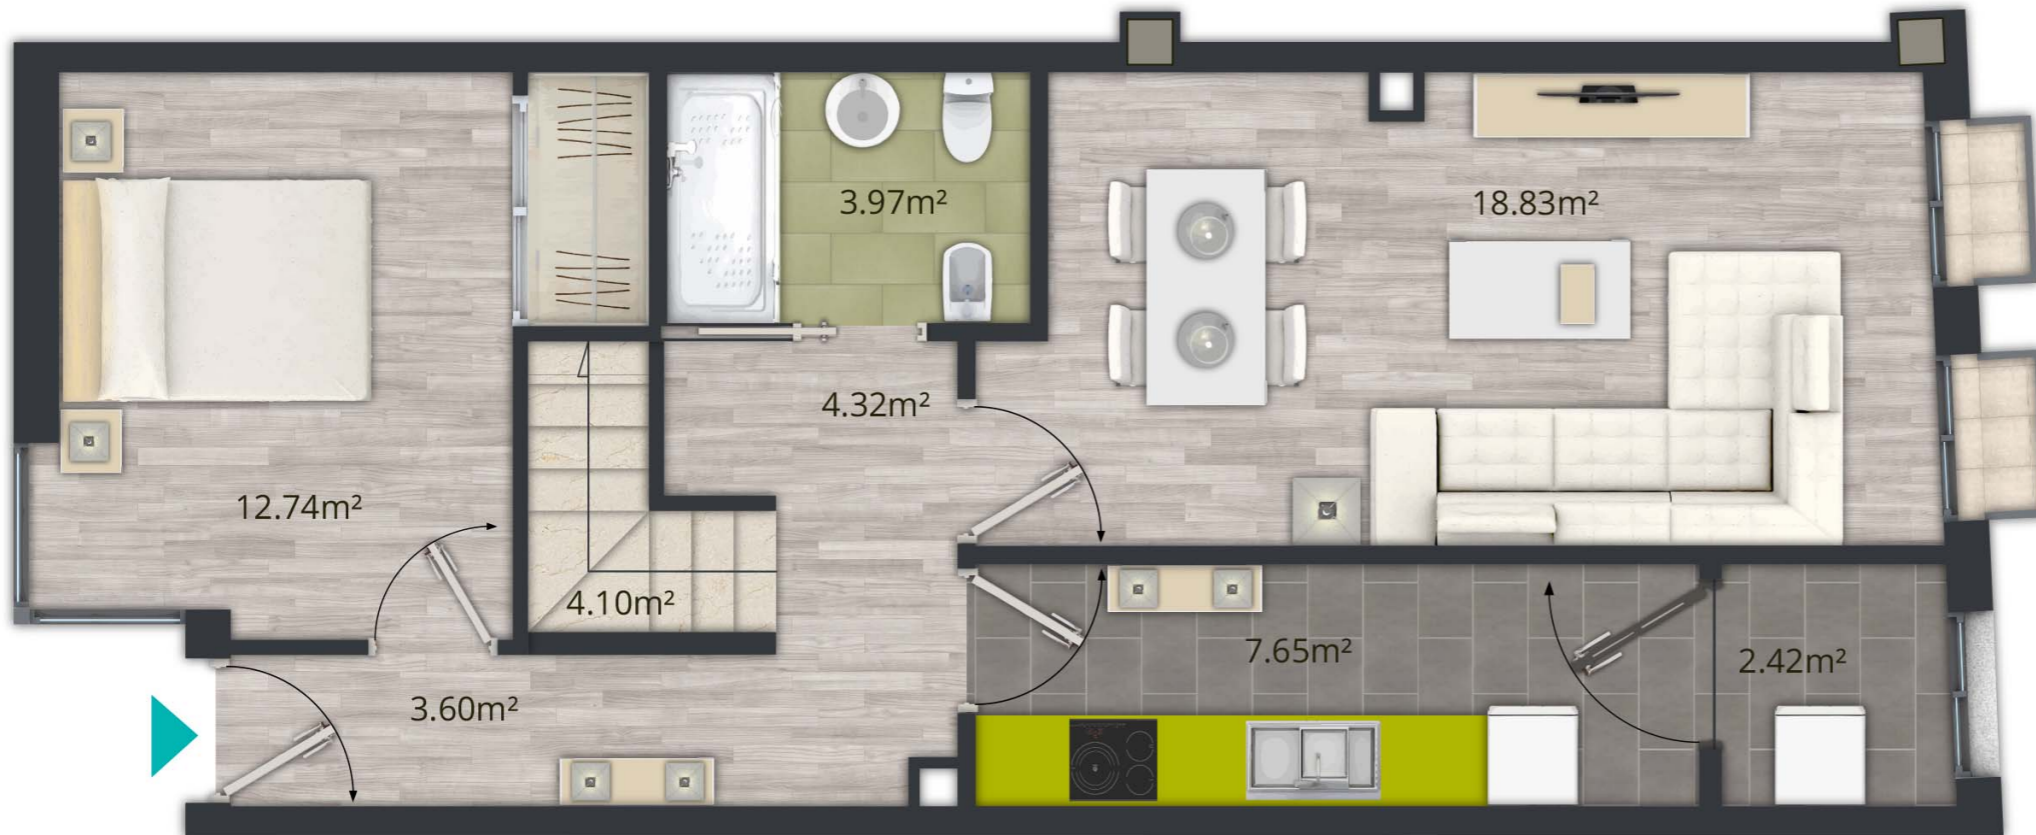

CALLE POSTIGOS

INFORMACIÓN Y VENTA

PROMUEVE

SIMA 97

BUJACO
PROYECTOS Y PROMOCIONES

☎ 672 121 580

www.bujaco.es